



## Przekrój normalny od km 0+000,00 do km 0+732,00 Skala 1:50

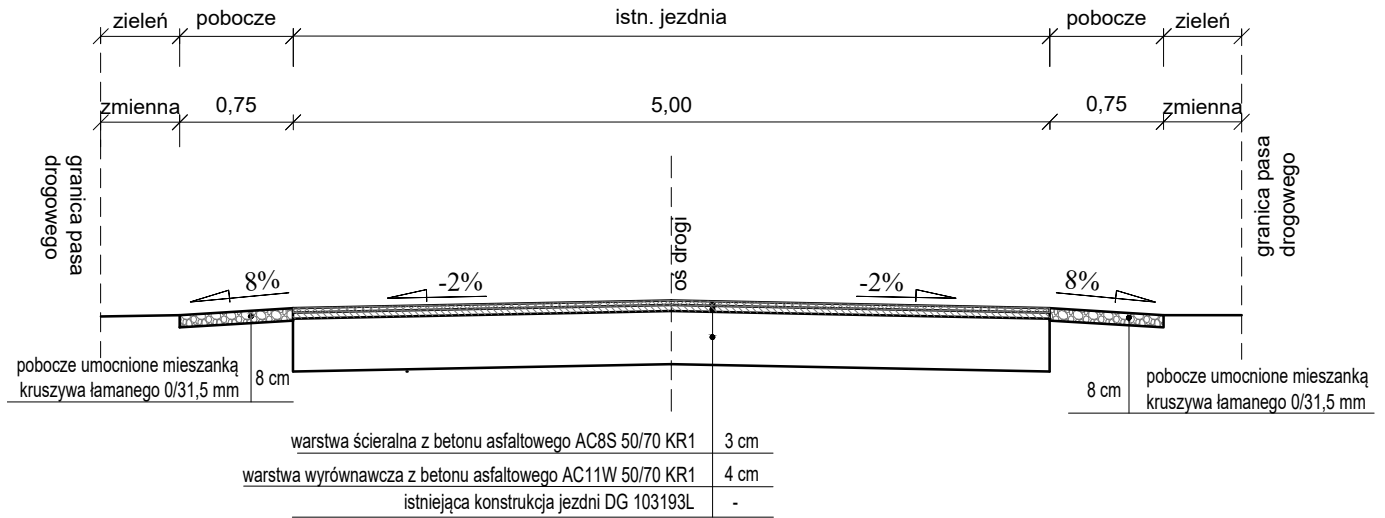

## Przekrój normalny od km 0+732,00 do km 0+956,45 Skala 1:50

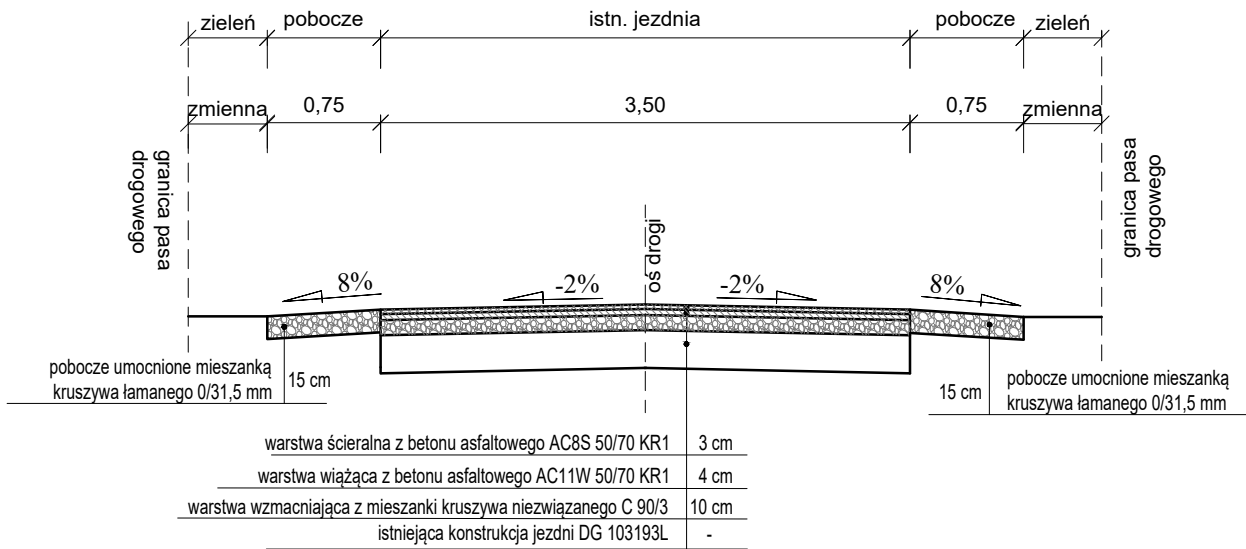

Jednostka projektowa:		MEDA Inżynieria Mariusz Czerwoniak Serniki 105 21-107 Serniki				tel. 606 795 361 email: mariocz@wp.pl
NIP: 714-114-47-33 REGON: 386331315		<b>GMINA MICHÓW</b> Rynek I 16 21-140 Michów				
Inwestor:						
Tytuł projektu:		Remont drogi gminnej nr 103193L w m. Elżbietów				
Faza opracowania:		MATERIAŁY DO ZGŁOSZENIA ROBÓT			Skala:	1:50
Nazwa rysunku:		PRZEKRÓJ NORMALNY				
Funkcja:	Imię i nazwisko:	Branża/uprawnienia:	Podpis:	Data:	Nr rysunku:	
Projektant:	inż. Mariusz Czerwoniak	Drogowa LUB/0176/POD/19		01.2023	<b>2.0</b>	