


Początek remontu odcinka drogi gminnej
nr 103195L - km 0+000,00

PT 0+000,00

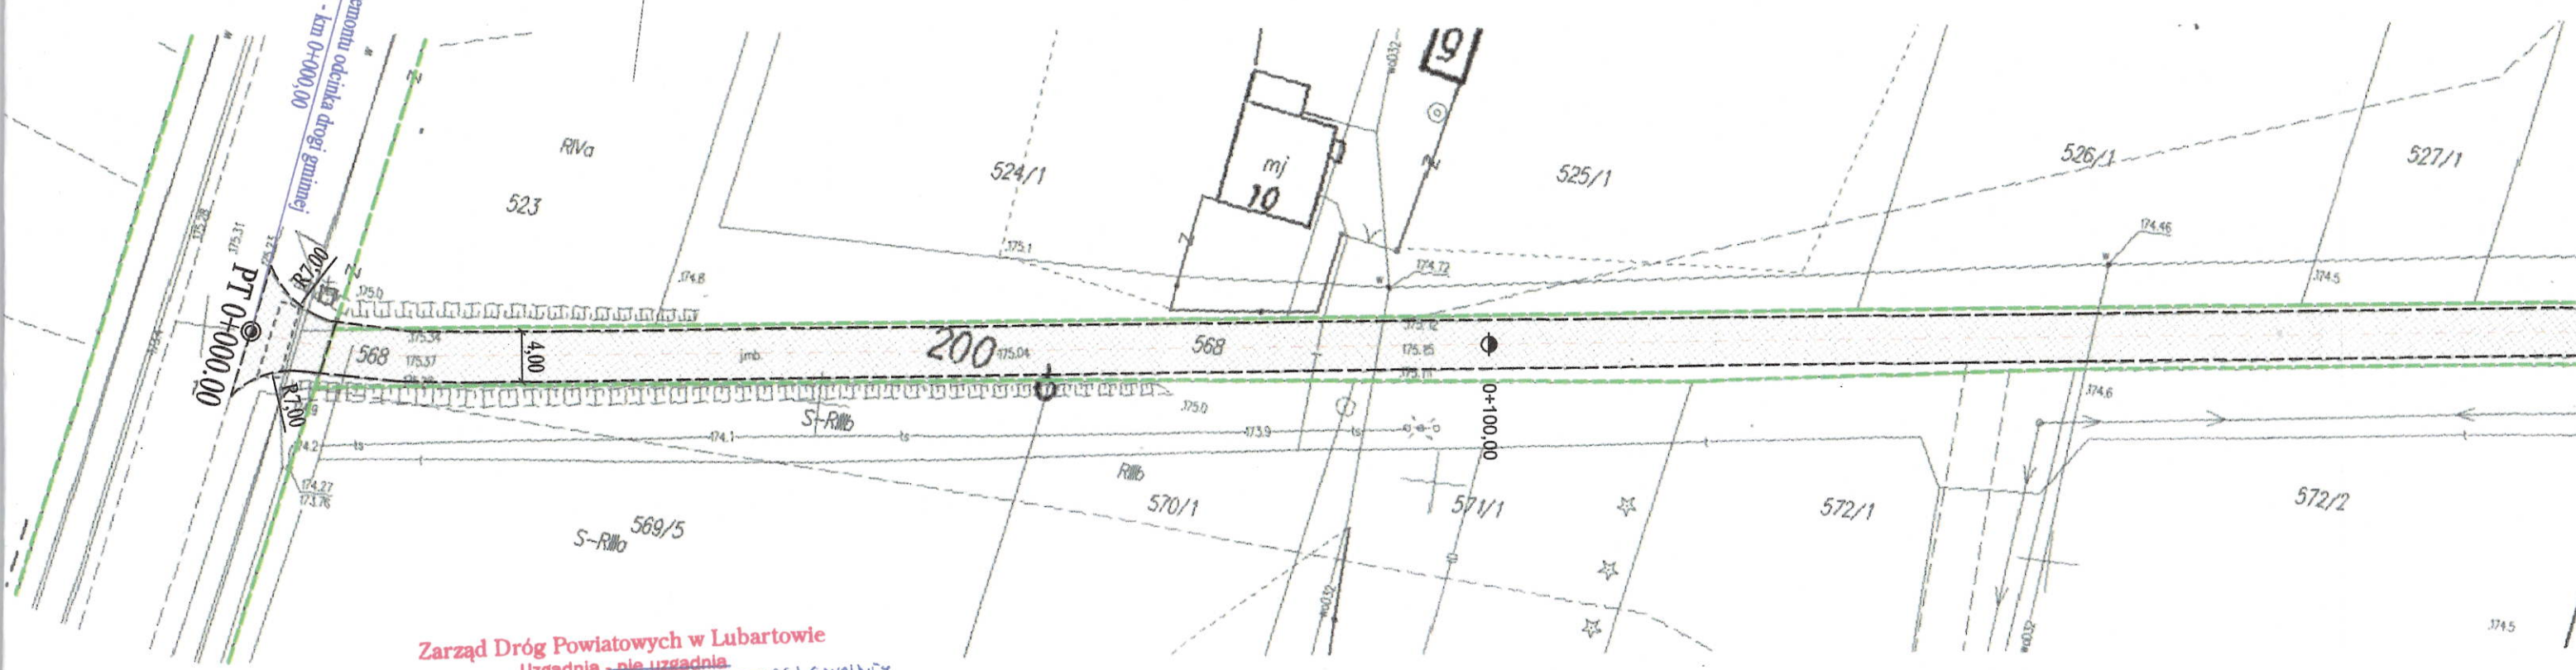

Zarząd Dróg Powiatowych w Lubartowie

Uzgodnia - nie uzgadnia

**ROBOTY WYKONAWCZE NA REMONcie DROGI GMINNEJ
NR 103195L W ZAKRESIE WŁĄCZENIA DO DROGI
POWIATOWEJ NR 1514L W MIEJSCOWOŚCI RUDZIEWKO
W ZAKRESIE - brzoza drogowa**

bez uwag - z następującymi uwagami:

- WYKONAĆ PRZERUST OŚRODNICY WODNEJ NA WŁĄCZENIU
DROGI GMINNEJ DO DROGI POWIATOWEJ ORAZ - W OBRĘBIE
WŁĄCZENIA WYKONAĆ DEMONTAŻĘ PODWOJENIA PRZYDROŻNIEGO
- UKRYTAJA NIE WYSOKOŚCIE WŁĄCZENIA, NALEŻY
DOPASOWAĆ DO POCHYLENIA PODKOŹNEGO I PODLECANEGO
DROGI POWIATOWEJ PODZĘ JEDNOCESNIM ZACHOWANW
SPRAWNEGO ODPROWADZENIA WODY OPADOWEJ ZESKALIZOWANW

**Przed przystąpieniem do robót należy uzyskać decyzję
od tut. Zarządu na prowadzenie robót w pasie drogowym.**

Uzgodnienie jest ważne TRZY LATA

22.02.2023r. *S. Sidor*

data i podpis
mgr inż. Kazimierz Sidor