


Przekrój normalny od km 0+000,00 do km 0+850,00 Skala 1:50

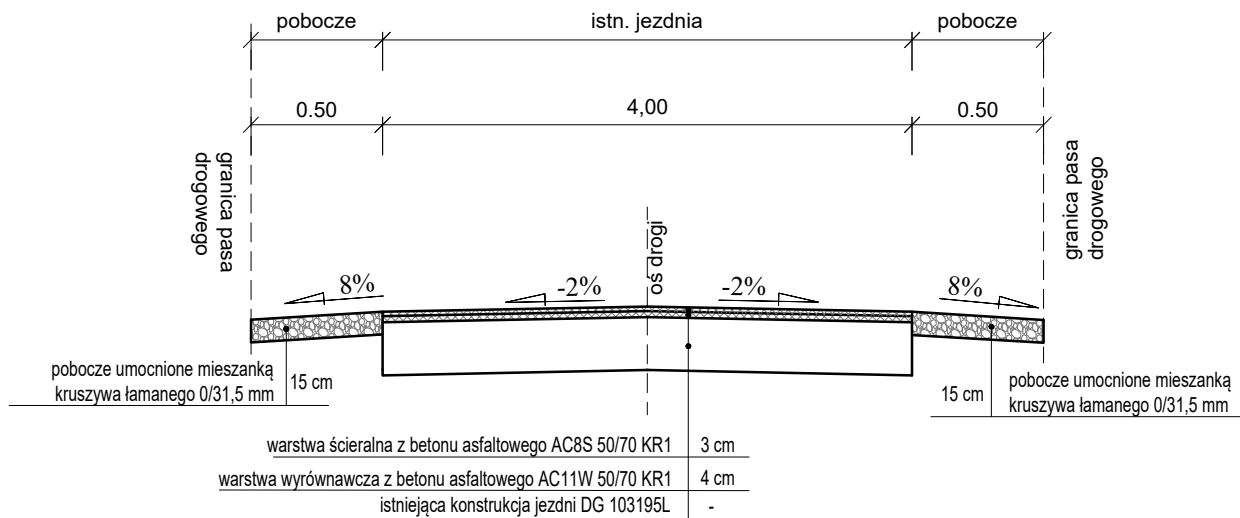

Jednostka projektowa:		Przedsiębiorstwo Robót Drogowych Lubartów S.A. ul. Krańcowa 7 21-100 Lubartów			tel. 81 855 20 23 email: sekretariat@prd.pl
NIP: 714-16-27-101 REGON: 430941540					
Inwestor:		 GMINA MICHÓW Rynek I 16 21-140 Michów			
Tytuł projektu:		Remont drogi gminnej nr 103195L w m. Rudzienko			
Faza opracowania:		MATERIAŁY DO ZGŁOSZENIA ROBÓT			Skala: 1:50
Nazwa rysunku:		PRZEKRÓJ NORMALNY			
Funkcja:	Imię i nazwisko:	Branża/uprawnienia:	Podpis:	Data:	Nr rysunku:
Projektant:	inż. Mariusz Czerwoniak	Drogowa LUB/0176/POD/19		01.2023	2.0