


Plan orientacyjny
skala 1:25 000

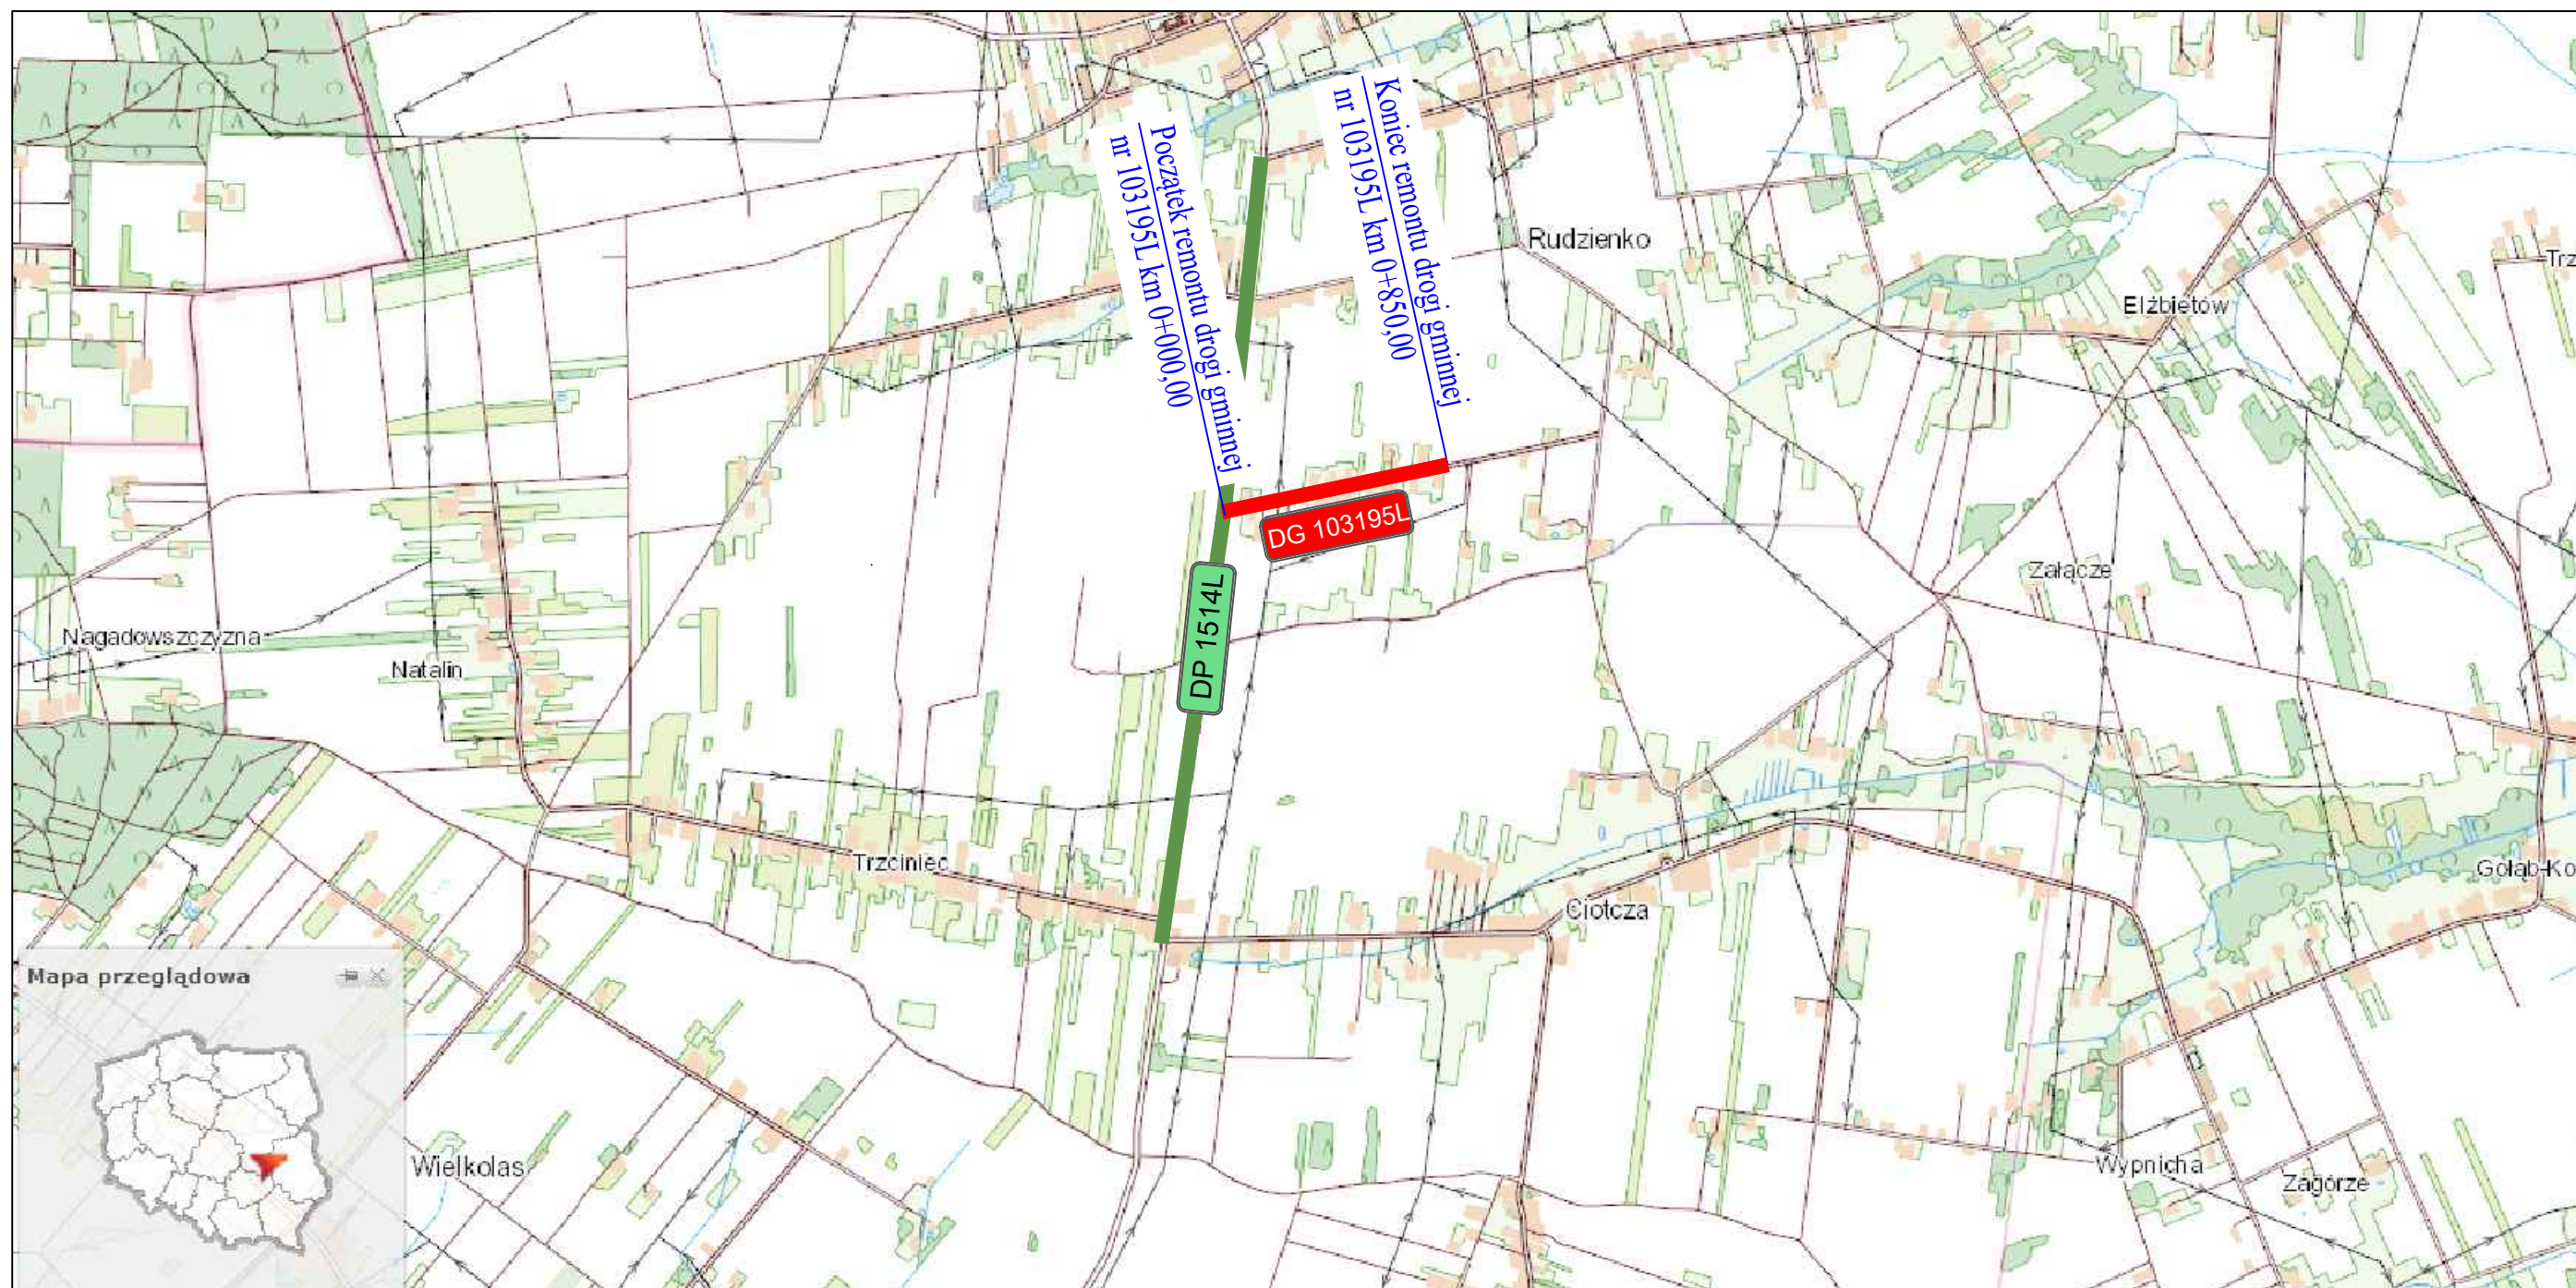

Jednostka projektowa:		MEDA Inżynieria Mariusz Czerwoniak Serniki 105 21-107 Serniki			tel. 606 795 361 email: mariocz@wp.pl
NIP: 714-114-47-33 REGON: 386331315					
Inwestor:		 GMINA MICHÓW Rynek I 16 21-140 Michów			
Tytuł projektu:		"Remont drogi gminnej nr 103195L w m. Rudzienko"			
Faza opracowania:		MATERIAŁY DO ZGŁOSZENIA ROBÓT			Skala: 1:25 000
Nazwa rysunku:		PLAN ORIENTACYJNY			
Funkcja:	Imię i nazwisko:	Branża/uprawnienia:	Podpis:	Data:	Nr rysunku:
Projektant:	inż. Mariusz Czerwoniak	Drogowa LUB/0176/POD/19		01.2023	0.1