
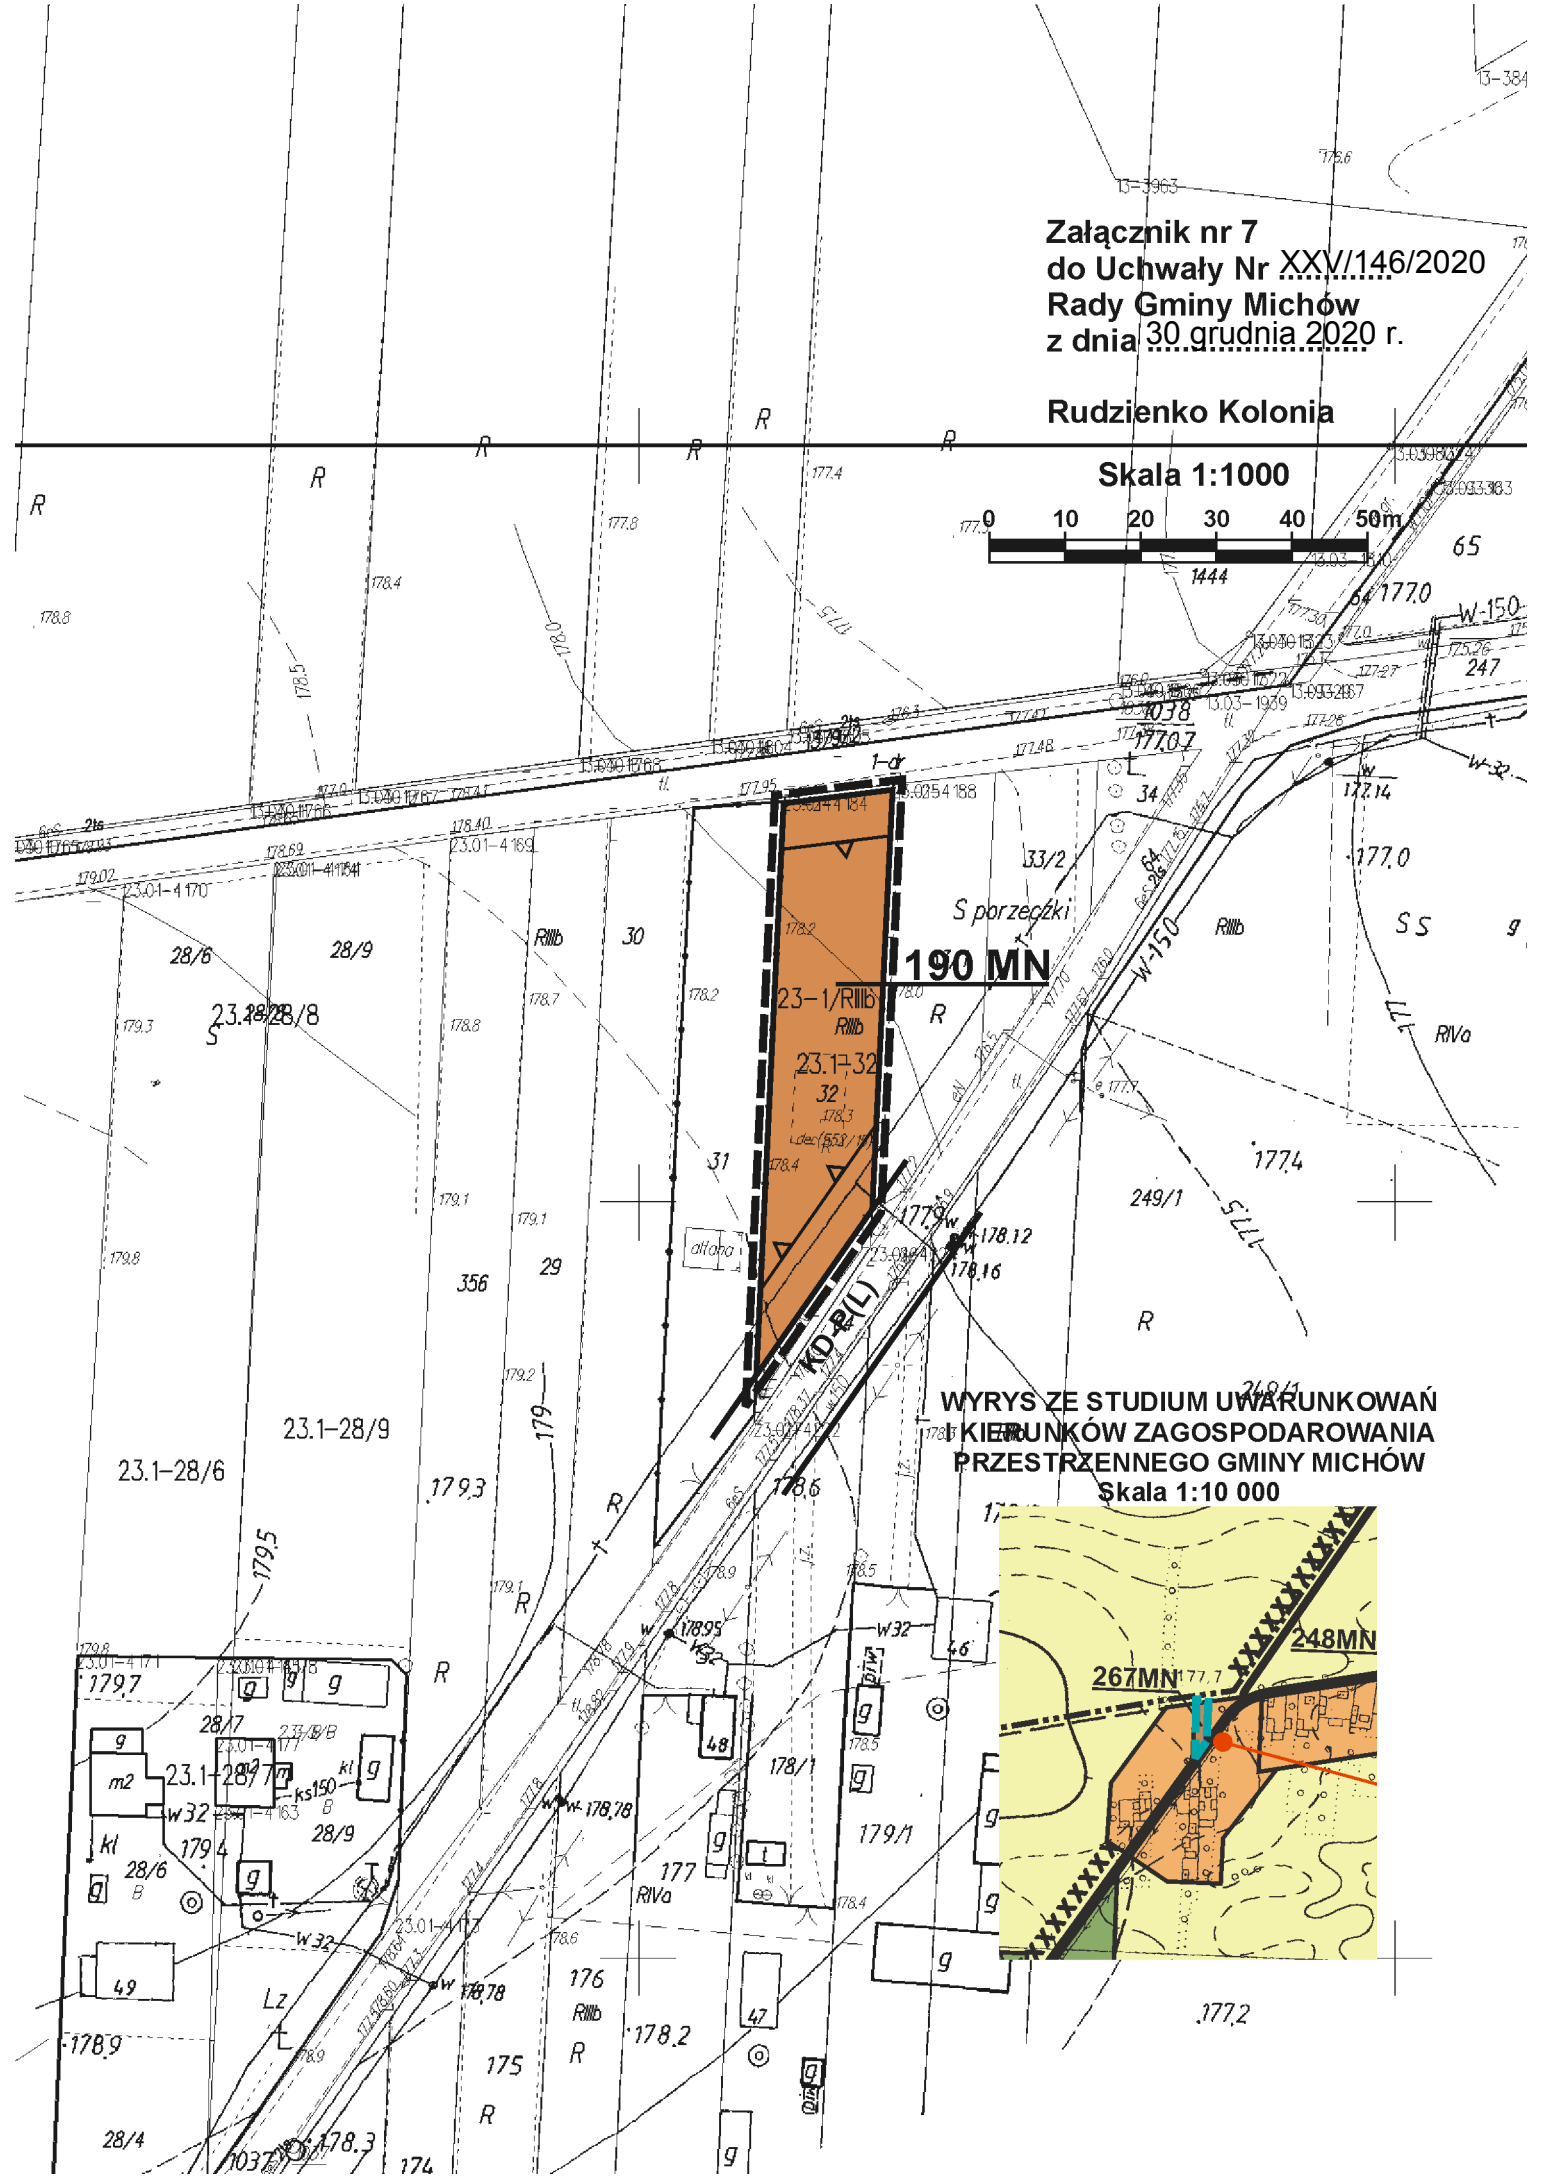


Załącznik nr 7  
do Uchwały Nr XXV/146/2020  
Rady Gminy Michów  
z dnia 30 grudnia 2020 r.

Rudzienko Kolonia

Skala 1:1000

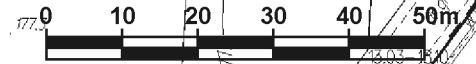

WYRYS ZE STUDIUM UWARUNKWAŃ  
I KIERUNKÓW ZAGOSPODAROWANIA  
PRZESTRZENNEGO GMINY MICHÓW  
Skala 1:10 000

