


170

170.5



Skala 1:1000

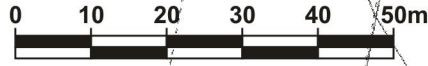

Załącznik nr 8
do Uchwały Nr XXV/146/2020
Rady Gminy Michów
z dnia 30 grudnia 2020 r.

Rudzienko Kolonia

**WYRYS ZE STUDIUM UWARUNKOWAŃ
I KIERUNKÓW ZAGOSPODAROWANIA
PRZESTRZENNEGO GMINY MICHÓW**
Skala 1:10 000

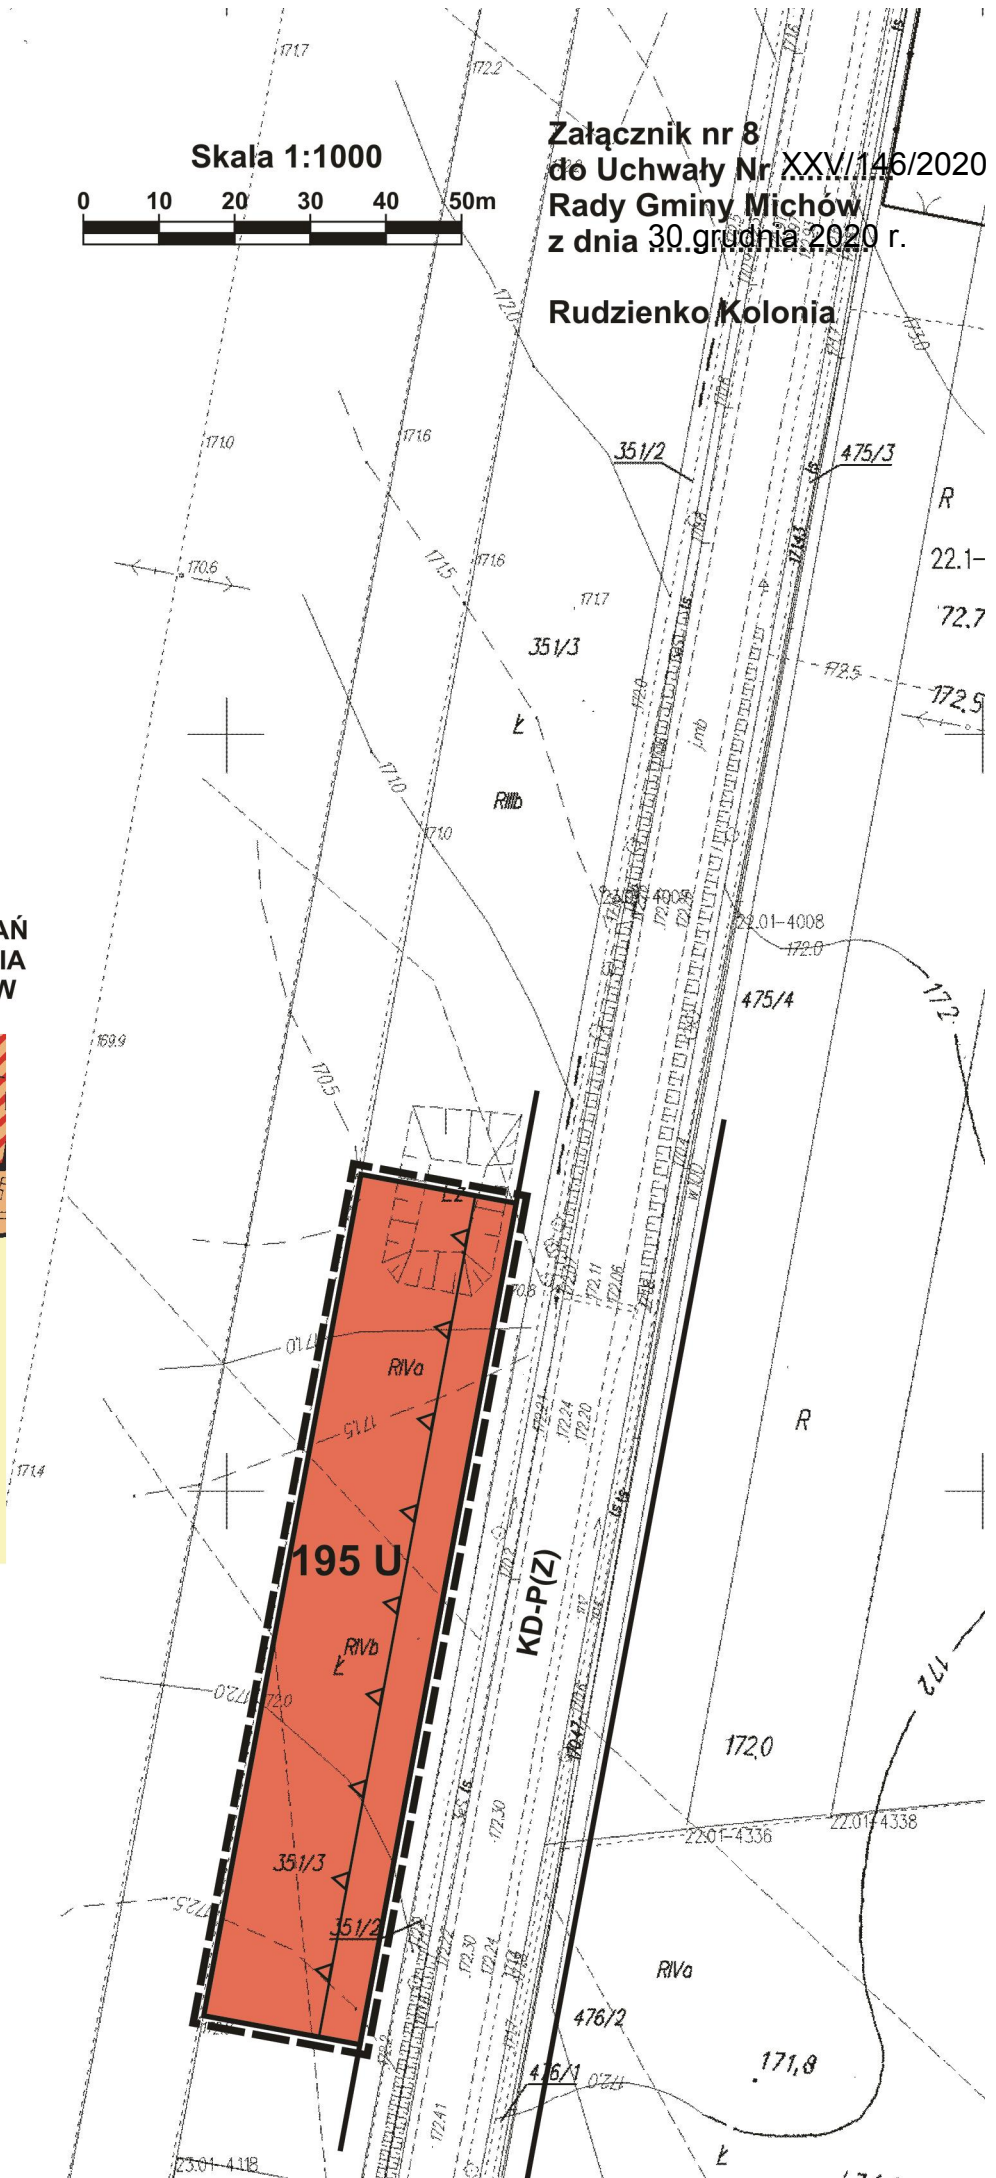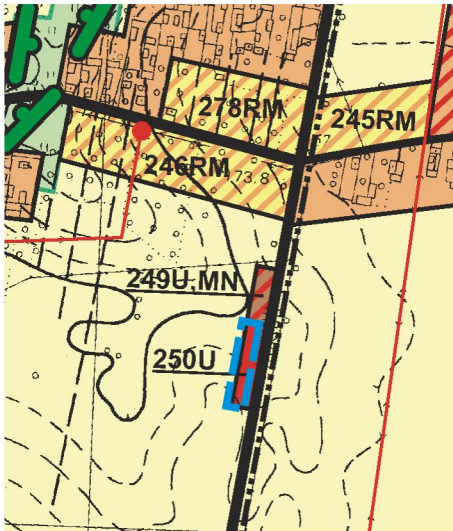

232