

Uchwała Nr X/55/2024
Rady Gminy Michów
z dnia 10 grudnia 2024 roku

w sprawie przystąpienia do sporządzenia miejscowego planu zagospodarowania przestrzennego gminy Michów dla części terenów położonych w obrębie Michów Wieś oraz Mejnierzyn.

Na podstawie art. 18 ust. 2 pkt. 5 ustawy z dnia 8 marca 1990 r. o samorządzie gminnym (Dz. U. z 2024 r., poz. 609 z późn. zm.) i art. 14 ust. 1, 2 i 4 ustawy z dnia 27 marca 2003 r. o planowaniu i zagospodarowaniu przestrzennym (Dz. U. z 2024 r., poz. 1130), Rada Gminy Michów uchwala co następuje:

§1.

1. Przystępuje się do sporządzenia miejscowego planu zagospodarowania przestrzennego gminy Michów dla części terenów położonych w obrębie Mejnierzyn oraz Michów Wieś.
2. Zakres planu obejmował będzie obszary wskazane na załącznikach graficznych od Nr 1 do Nr 2 do niniejszej uchwały.

§2.

Wykonanie uchwały powierza się Wójtowi Gminy Michów.

§3.

Uchwała wchodzi w życie z dniem podjęcia.


Przewodniczący Rady Gminy

Zbigniew Gradziński

UZASADNIENIE


Niniejszą uchwałą Rada Gminy Michów na podstawie art. 18 ust. 2 pkt 15 ustawy z dnia 8 marca 1990 r. o samorządzie gminnym i art. 14 ust. 1 i 2 ustawy z dnia 27 marca 2003 r. o planowaniu i zagospodarowaniu przestrzennym przystępuje do sporządzenia miejscowego planu zagospodarowania przestrzennego Michów dla części terenów położonych w obrębie Mejszynie oraz Michów Wieś, które wskazane są na załączniku graficznym. Opracowanie przedmiotowego planu podyktowane jest koniecznością zaktualizowania lokalnych zasad zagospodarowania przestrzennego dla przedmiotowych obszarów, w oparciu o określoną politykę przestrzenną w gminie, zawartą w dokumencie studium. Powyższe pociąga za sobą konieczność zrewidowania ustaleń obowiązującego miejscowego planu zagospodarowania przestrzennego i zaktualizowania jego zapisów poprzez dostosowanie ich do obecnych uwarunkowań gospodarczych, społecznych i przestrzennych, a także przepisów odrębnych mających przełożenie na przedmiotowy dokument i lokalnych potrzeb.

Załącznik nr 1 do Uchwały Nr X/55/2024 Rady Gminy Michów z dnia 10 grudnia 2024 r.

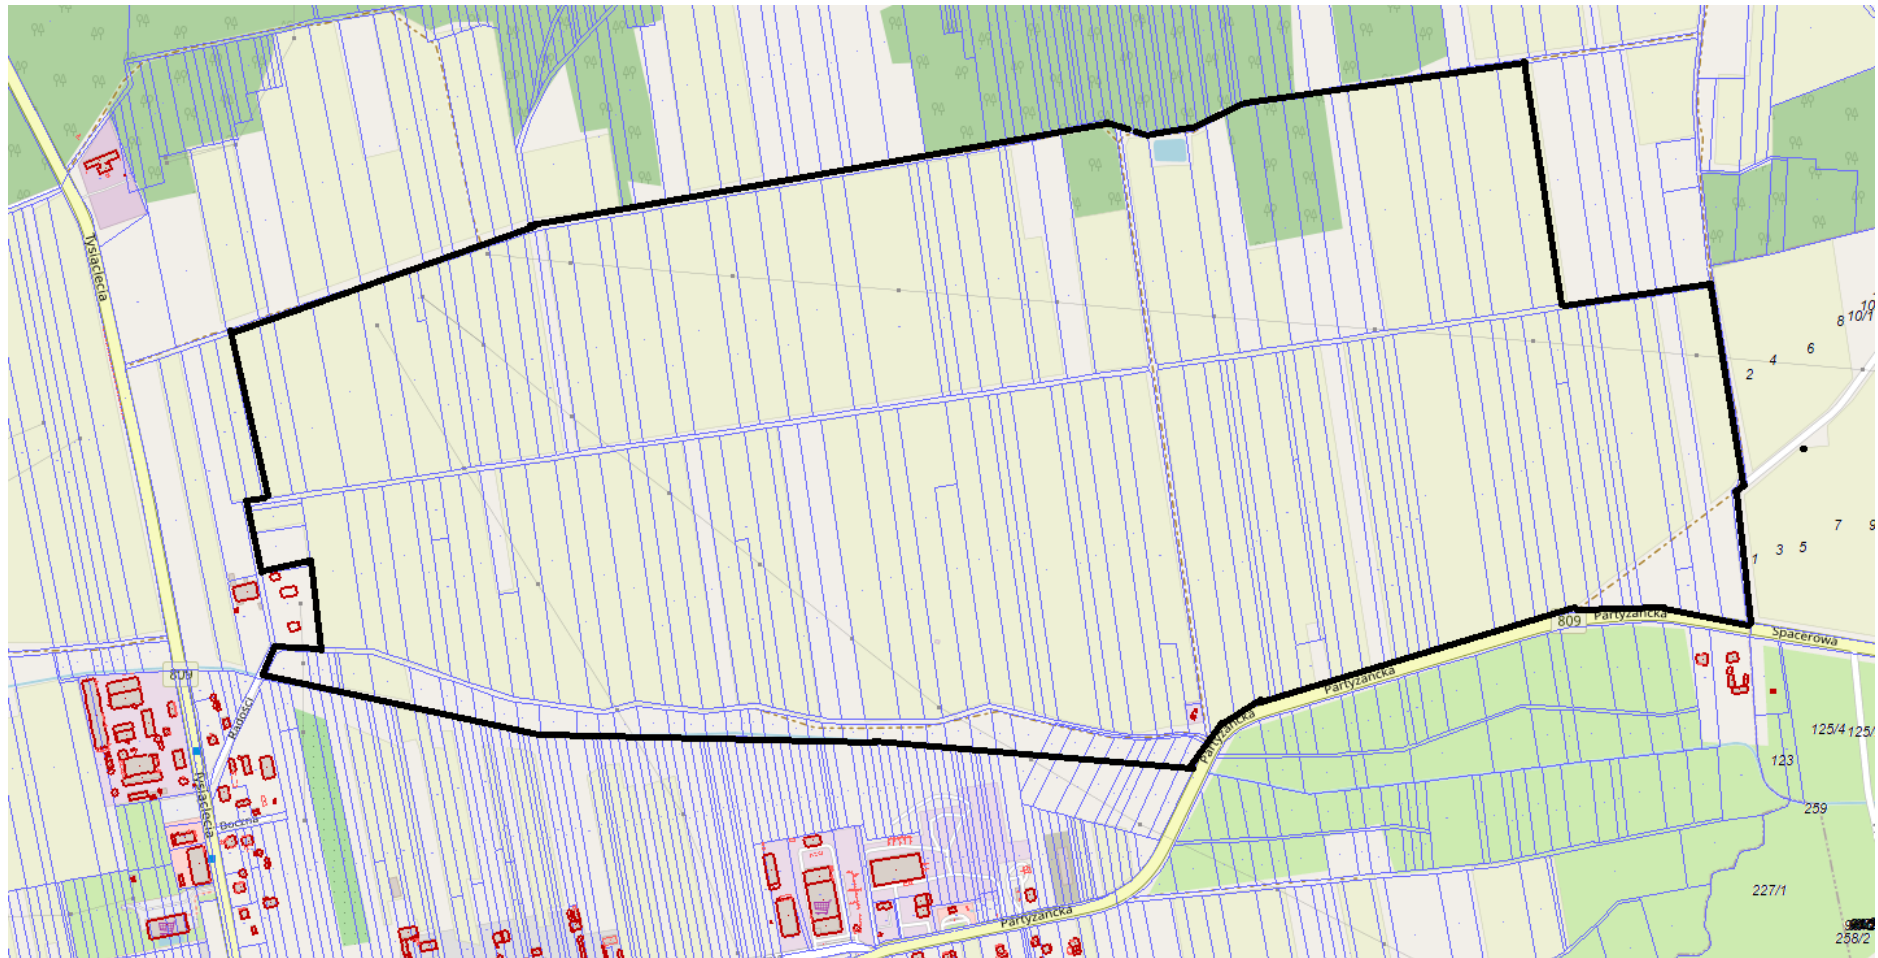

— granice opracowania miejscowego planu zagospodarowania przestrzennego

Załącznik nr 2 do Uchwały Nr X/55/2024 Rady Gminy Michów z dnia 10 grudnia 2024 r.

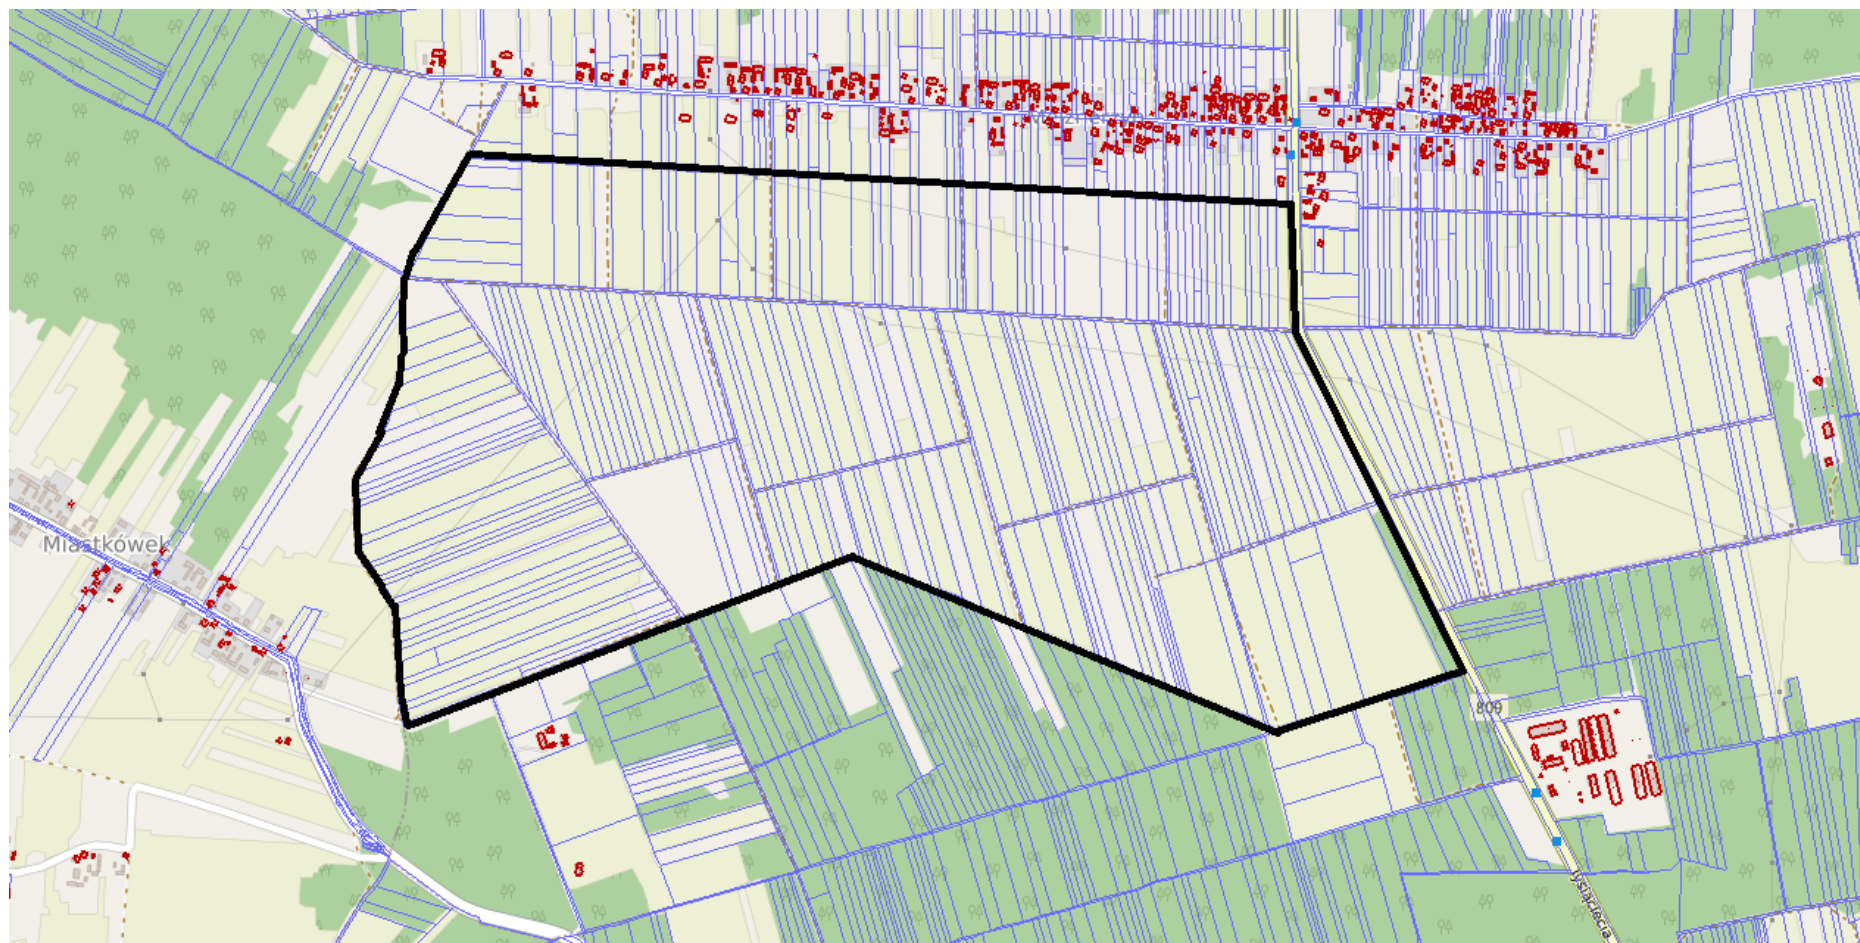

— granice opracowania miejscowego planu zagospodarowania przestrzennego